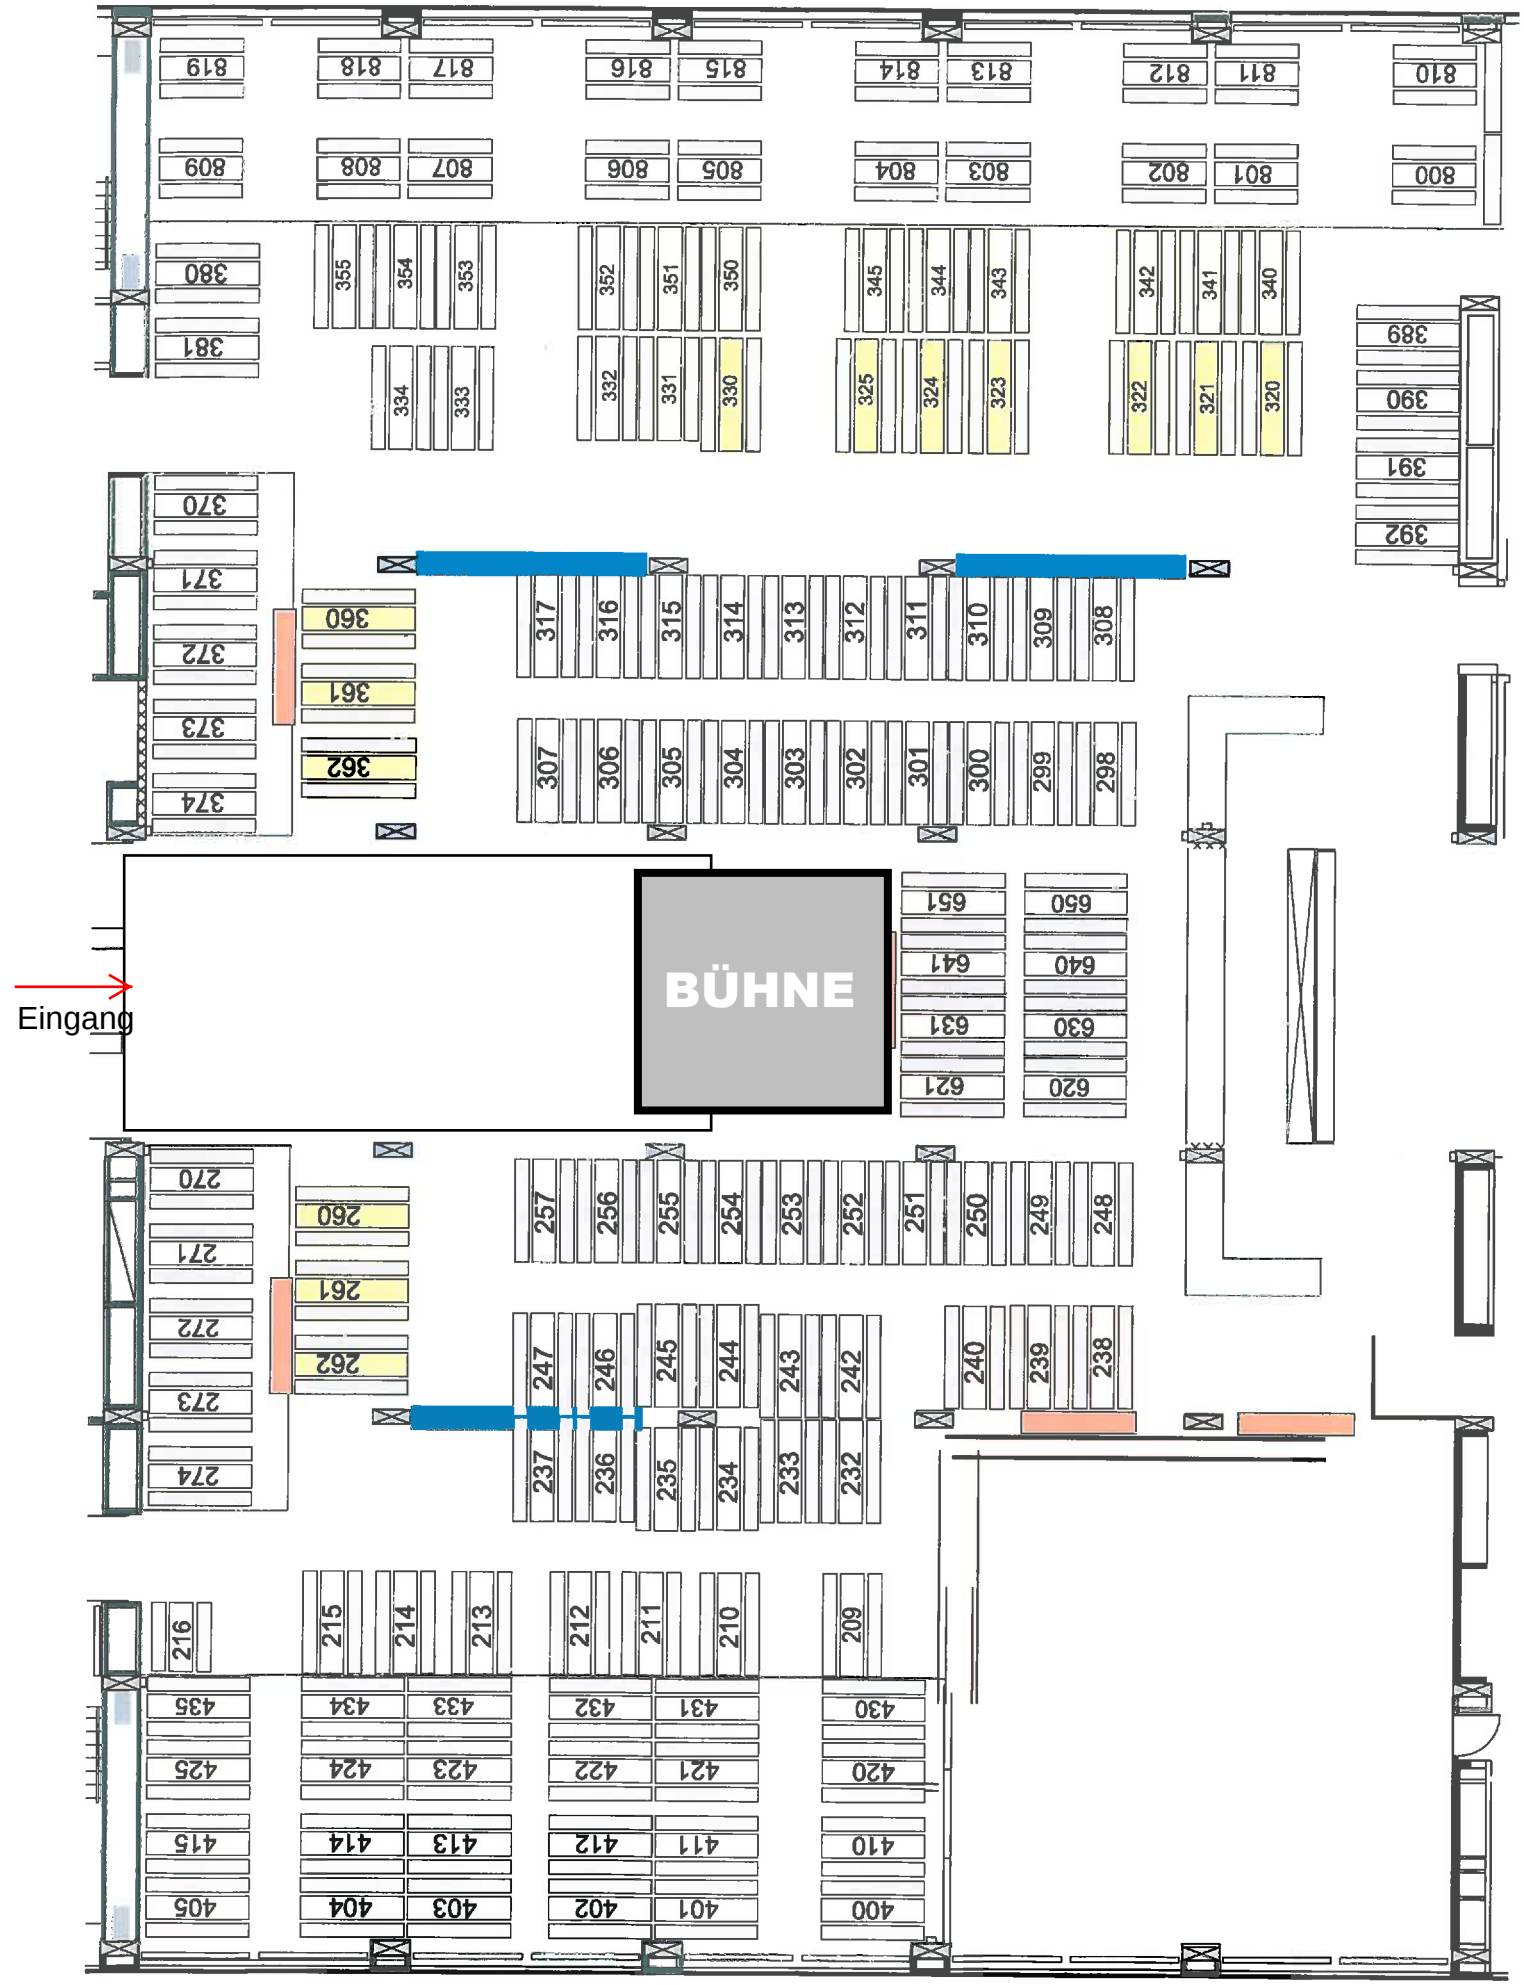
BÜHNE
Eingang